



OGGETTO: SP 57 "DESTRA PIAVE". DISCIPLINA DELLA CIRCOLAZIONE STRADALE. CHIUSURA DI UN TRATTO DELLA MEDESIMA SP, PER LAVORI DI SCAVO PER ATTRaversamento CON CONDotta ACQUEDOTTO LUNGO LA MEDESIMA SP, AL KM 28+405, IN COMUNE DI ZENSON DI PIAVE.

**ORDINANZA
IL DIRIGENTE DEL SETTORE**

- Vista la richiesta della ditta Edilstrade Massarotto S.r.l. di Carità di Villorba, assunta al protocollo provinciale n. 287/2026, intesa ad ottenere la chiusura al traffico veicolare per l'esecuzione dei lavori in oggetto di un tratto della SP 57 "Destra Piave", in Comune di Zenson di Piave;
- Visto il nulla osta all'esecuzione delle opere n. 46254/67974 del 01/12/2025 emesso da questa Amministrazione Provinciale alla ditta Veritas S.p.A.;
- Ritenuto opportuno istituire tale ordinanza di chiusura stradale in quanto necessaria per l'esecuzione delle lavorazioni in sicurezza;
- Preso atto del piano delle deviazioni, trasmesso dalla ditta richiedente con protocollo n. 6540/2026 del 04/02/2026, che interessa viabilità la della Provincia di Treviso, di Città Metropolitana di Venezia e del Comune di Fossalta di Piave;
- Acquisiti i pareri favorevoli alla deviazione da parte di Città Metropolitana al protocollo n. 7491 del 09/02/2026 e di Fossalta di Piave al protocollo n. 7469 del 09/02/2026;
- Avendo presenti le caratteristiche tecniche e geometriche del tratto di strada citato e del traffico che vi si svolge;
- Attestata la legittimità, la regolarità e la correttezza dell'azione amministrativa, la completezza dell'istruttoria condotta nonché il rispetto dei termini ai sensi dell'art. 147 bis del D.Lgs. 267/2000;
- Visti gli artt. 6 e 7 del vigente C.d.S. e 43 del regolamento, oltre a quanto stabilito dal Decreto 10/07/2002 del Ministero delle Infrastrutture e dei Trasporti ("Disciplinare Tecnico relativo agli schemi segnaletici, differenziati per categoria di strada, da adottare per il segnalamento stradale temporaneo" che fissa nuove disposizioni per l'apertura di cantieri di lavoro sulle strade) e dal Decreto Interministeriale del 22/01/2019;

ORDINA

la chiusura totale al traffico veicolare, di un tratto della SP 57 "Destra Piave" al km 28+405, in Comune di Zenson di per eseguire in sicurezza le lavorazioni di cui all'oggetto.

La deviazione del traffico sarà effettuata lungo la SP 57 di competenza della Provincia di Treviso in Comune di Zenson di Piave, SP 50 di competenza della Città Metropolitana di Venezia, Via Delle Industrie di competenza del Comune di Fossalta di Piave (VE), SP 49 di competenza della Città Metropolitana di Venezia nel comune di Fossalta di Piave e SSPP 61 e 64 di competenza della Provincia di Treviso nei Comuni di Monastier di Treviso e Zenson di Piave.

Tale disposizione sarà in vigore dal giorno 16/02/2026 al giorno 28/02/2026.

Si impone quanto segue:

- L'installazione di preavvisi di deviazione gialli e segnali di direzione gialli (fig. 407 del C.d.S.);
- Gli sbarramenti dovranno essere realizzati conformemente agli schemi allegati, con luci rosse fisse sugli sbarramenti e integrati da coni prima dello sbarramento totale in corrispondenza della chiusura a ridosso del cantiere precluso al traffico, lo sbarramento parziale dovrà essere posto a lato della carreggiata stradale,
- Presso i punti di segnalazione della chiusura, posti all'incrocio tra la SP 57 e la SP 64, all'incrocio tra la SP 60 e all'incrocio tra SP 50 e via Delle Industrie, dovrà essere indicata la distanza a cui si trova la chiusura, questa indicazione dovrà essere esplicata mediante una tabella
- Il piano segnaletico di deviazione allegato, predisposto dalla ditta richiedente, che fa parte integrante del presente provvedimento (vedi protocollo provinciale 6540/2026);
- Il cantiere in caso di scarsa visibilità deve essere opportunamente illuminato e segnalato;
- L'oscuramento di tutta la segnaletica in contrasto col presente provvedimento

L'impresa esecutrice dei lavori dovrà, prima della chiusura totale sulla SP 60, installare:

1. a 150 metri: segnali di "lavori (Fig. II 383 Art. 31 C.d.S.)" con apposizione di lampade rosse al di sopra;
 2. a 100 metri: segnali di limite massimo di velocità 50 km/h (Fig. II 50 Art.115 C.d.S.)" e "divieto sorpasso (Fig.II 48 Art.115 C.d.S.)";
 3. a 50 metri: segnali di "limite massimo di velocità 30 km/h (Fig. II 50 Art.115 C.d.S.)".
- Si sottolinea che all'interno del tratto di strada chiuso al traffico, delimitato dagli sbarramenti totali:
L'impresa esecutrice dei lavori dovrà proteggere e segnalare adeguatamente i tratti delle lavorazioni ed eliminare tutte le insidie che costituiscono pericolo per gli utenti oltre che garantire l'eventuale accesso in

Settore: Viabilità - U.O. Patrimonio Stradale

Dirigente: Arch. Antonio Pavan

Responsabile del Procedimento: Geom. Federico Fuser

Responsabile dell'istruttoria - Ufficio Qualità Patrimonio Stradale: Geom. GIOMO RICCARDO

Via Cal di Breda, 116 - 31100 Treviso - P.IVA 0113830264 C.F. 80008870265

Tel. +39 0422 6565 - manutenzione@provincia.treviso.it

PEC: protocollo.provincia.treviso@pecveneto.it - www.provincia.treviso.it

Avvertenza

Per coloro ai quali il presente atto è inviato tramite posta elettronica certificata:

-la firma autografa è sostituita dall'indicazione del nominativo a mezzo stampa ai sensi dell'art.3, comma 2, del D.Lgs.39/93;

-il presente atto ha piena efficacia legale ed è depositato agli atti dell'Amministrazione Provinciale di Treviso.



PROVINCIA DI TREVISO

sicurezza ai residenti/frontisti e ai mezzi di soccorso ivi diretti, consentendone l'accesso a monte o a valle dell'effettivo tratto interdetto alla circolazione stradale;

- Non dovrà esser presente alcun ostacolo lungo la carreggiata stradale ed il piano viabile della strada provinciale dovrà essere tenuto sgombro da qualsiasi materiale (fango, graniglia, ecc.).

Si declina ogni responsabilità civile e penale per danni a cose e/o persone per qualsiasi accadimento relativo alla presente ordinanza.

Si sottolinea che il piano segnaletico e di deviazione, che fa parte integrante del presente provvedimento, oltre a quanto sopra imposto, potrà essere modificato e integrato, in caso di necessità, dal personale di questa Provincia.

La presente ordinanza è resa nota al pubblico mediante i prescritti segnali stradali che saranno installati e mantenuti efficienti a cura e spese della ditta esecutrice dei lavori, con particolare attenzione in caso di scarsa visibilità ed è resa nota altresì mediante pubblicazione all'Albo della Provincia di Treviso, in quello del Comune di Zenson di Piave, Monastier di Treviso, Fossalta di Piave e Città Metropolitana di Venezia nonché sui Quotidiani e TV locali.

Il personale preposto ai servizi di polizia stradale di cui all'art. 12 del vigente codice della strada, è incaricato di far rispettare gli obblighi del presente provvedimento.

Avverso il presente provvedimento e ammesso, ricorso al Tribunale Amministrativo Regionale del Veneto, con le modalità di cui alla vigente normativa.

IL FIRMATARIO

Dott. PAVAN ANTONIO

(Sottoscritto digitalmente ai sensi dell'art. 21 D.Lgs n 82/2005 e s.m.i.)

Settore: Viabilità - U.O. Patrimonio Stradale

Dirigente: Arch. Antonio Pavan

Responsabile del Procedimento: Geom. Federico Fuser

Responsabile dell'istruttoria - Ufficio Qualità Patrimonio Stradale: Geom. GIOMO RICCARDO

Via Cal di Breda, 116 - 31100 Treviso - P.IVA 01138380264 C.F. 80008870265

Tel. +39 0422 6565 - manutenzionestrade@provincia.treviso.it


PEC: protocollo.provincia.treviso@pecveneto.it - www.provincia.treviso.it

Avvertenza

Per coloro ai quali il presente atto è inviato tramite posta elettronica certificata:


-la firma autografa è sostituita dall'indicazione del nominativo a mezzo stampa ai sensi dell'art.3, comma 2, del D.Lgs.39/93;

-il presente atto ha piena efficacia legale ed è depositato agli atti dell'Amministrazione Provinciale di Treviso.

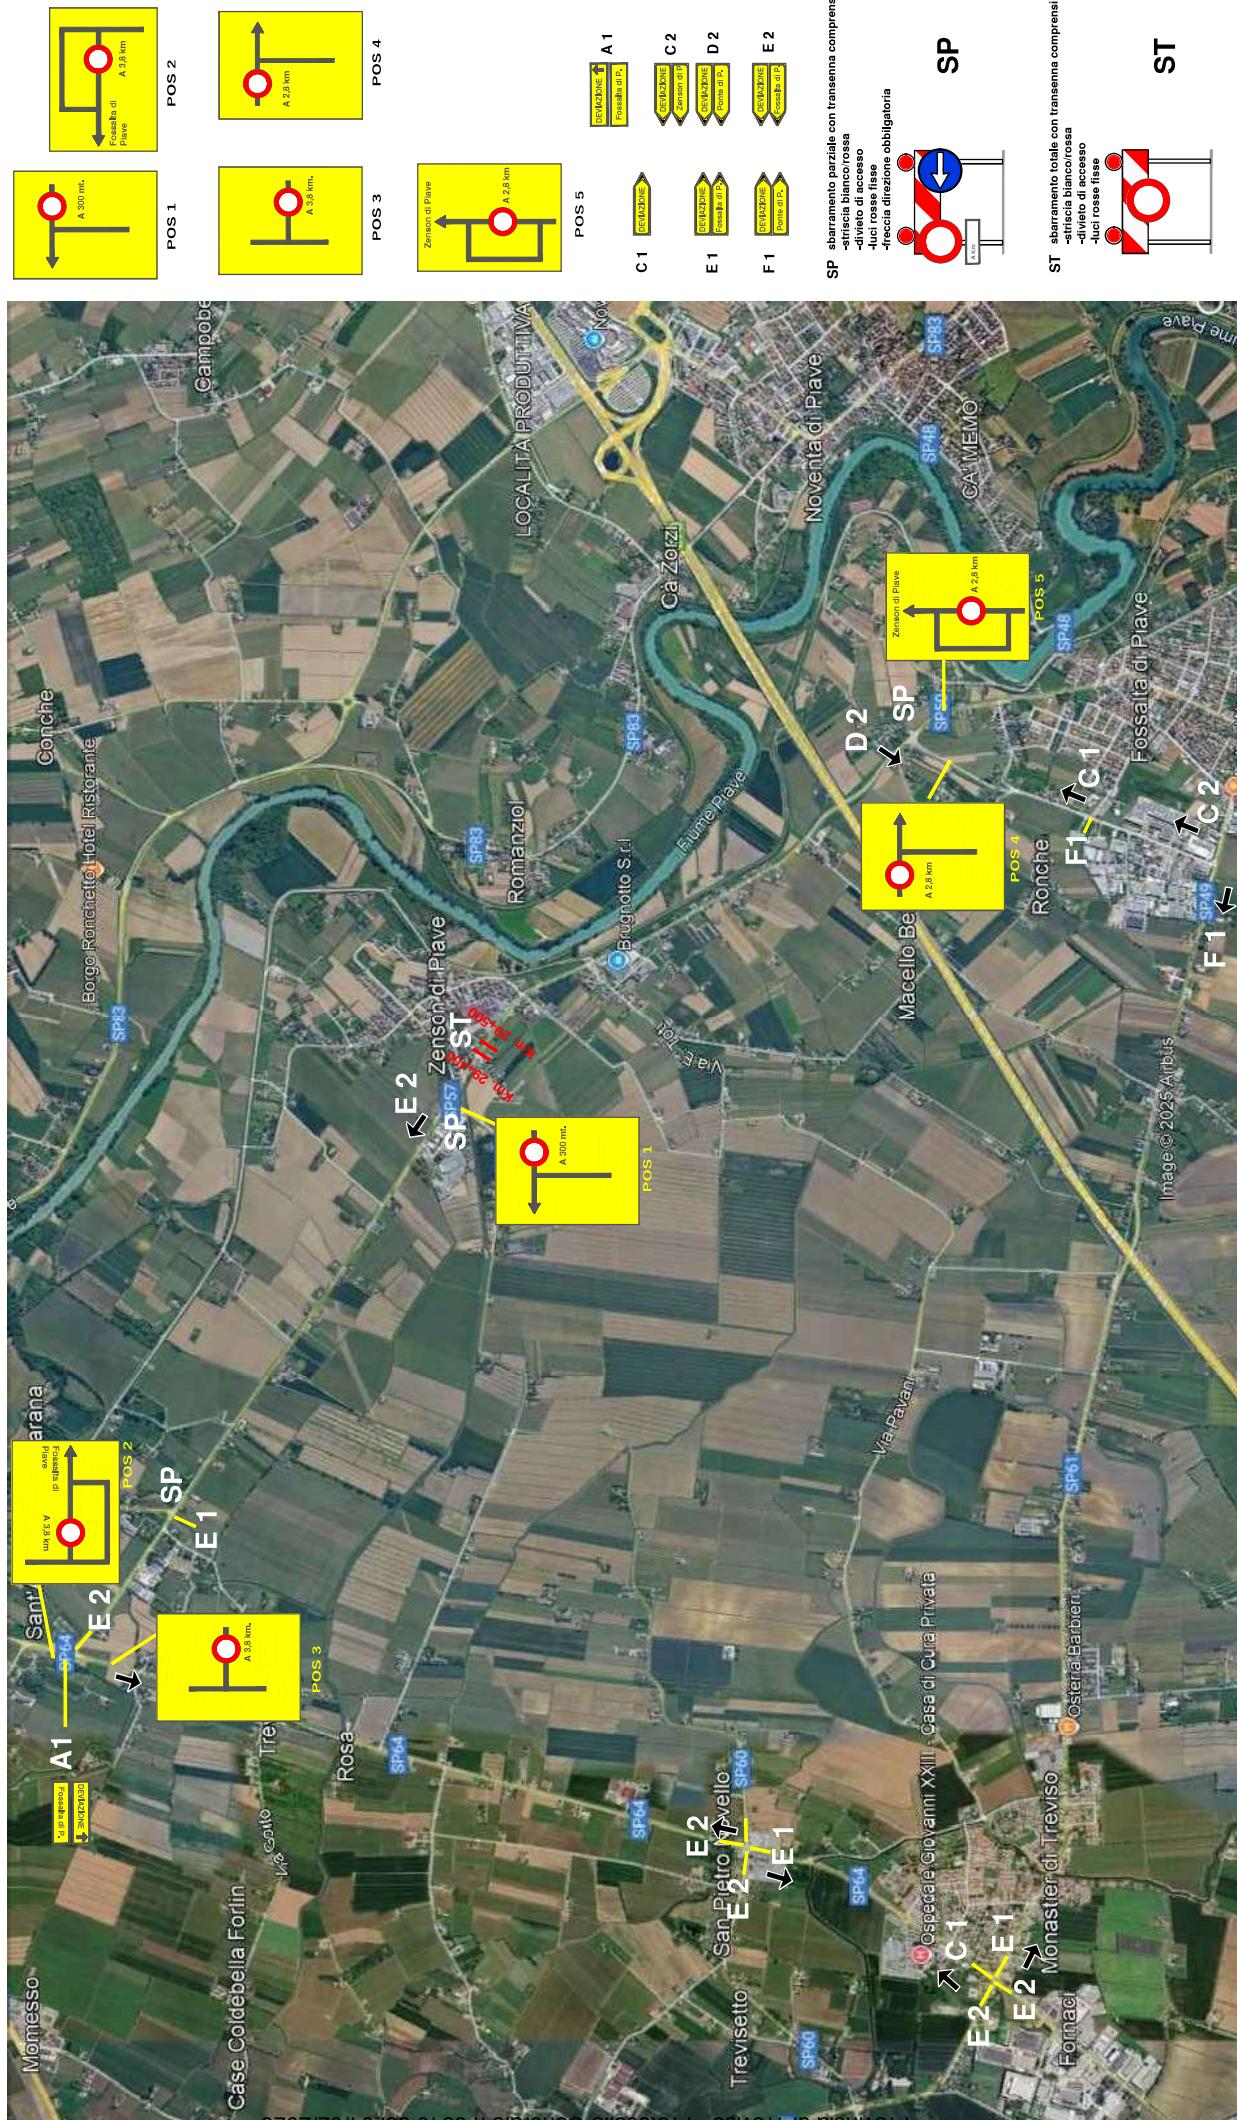

CHIUSURA STRADA

ESEMPIO SBARRAMENTO TOTALE

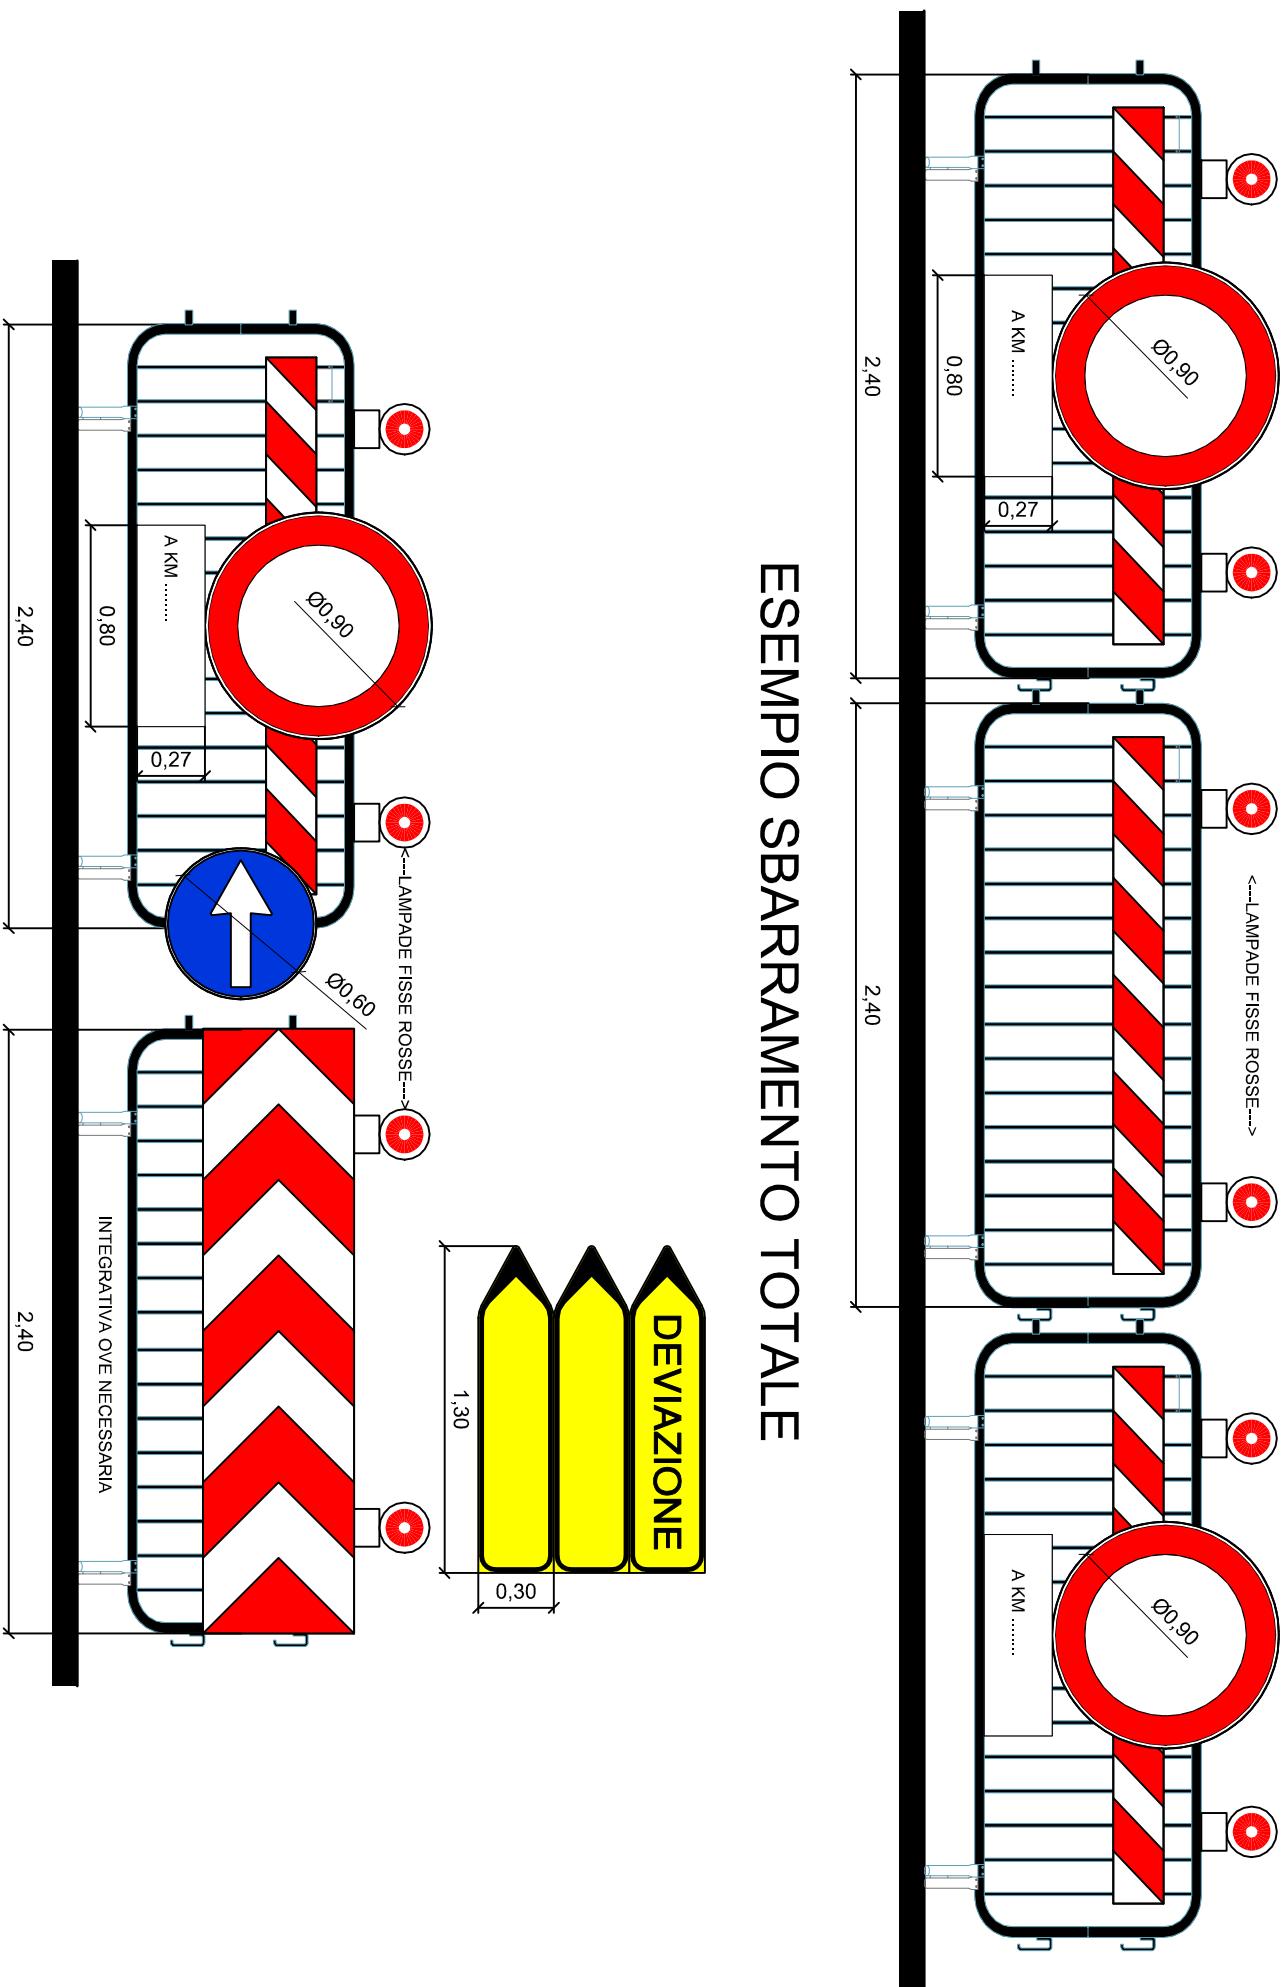

ESEMPIO SBARRAMENTO PARZIALE
Prov. di Trieste - Protocollio Generale n° 7968 del 11/02/2026